



**PODNOśENIE KONKURENCYJNOŚCI OŚRODKÓW MIEJSKICH
I ICH NAJBLIŻSZEGO OTOCZENIA**


HIERARCHIA JEDNOSTEK OSADNICZYCH

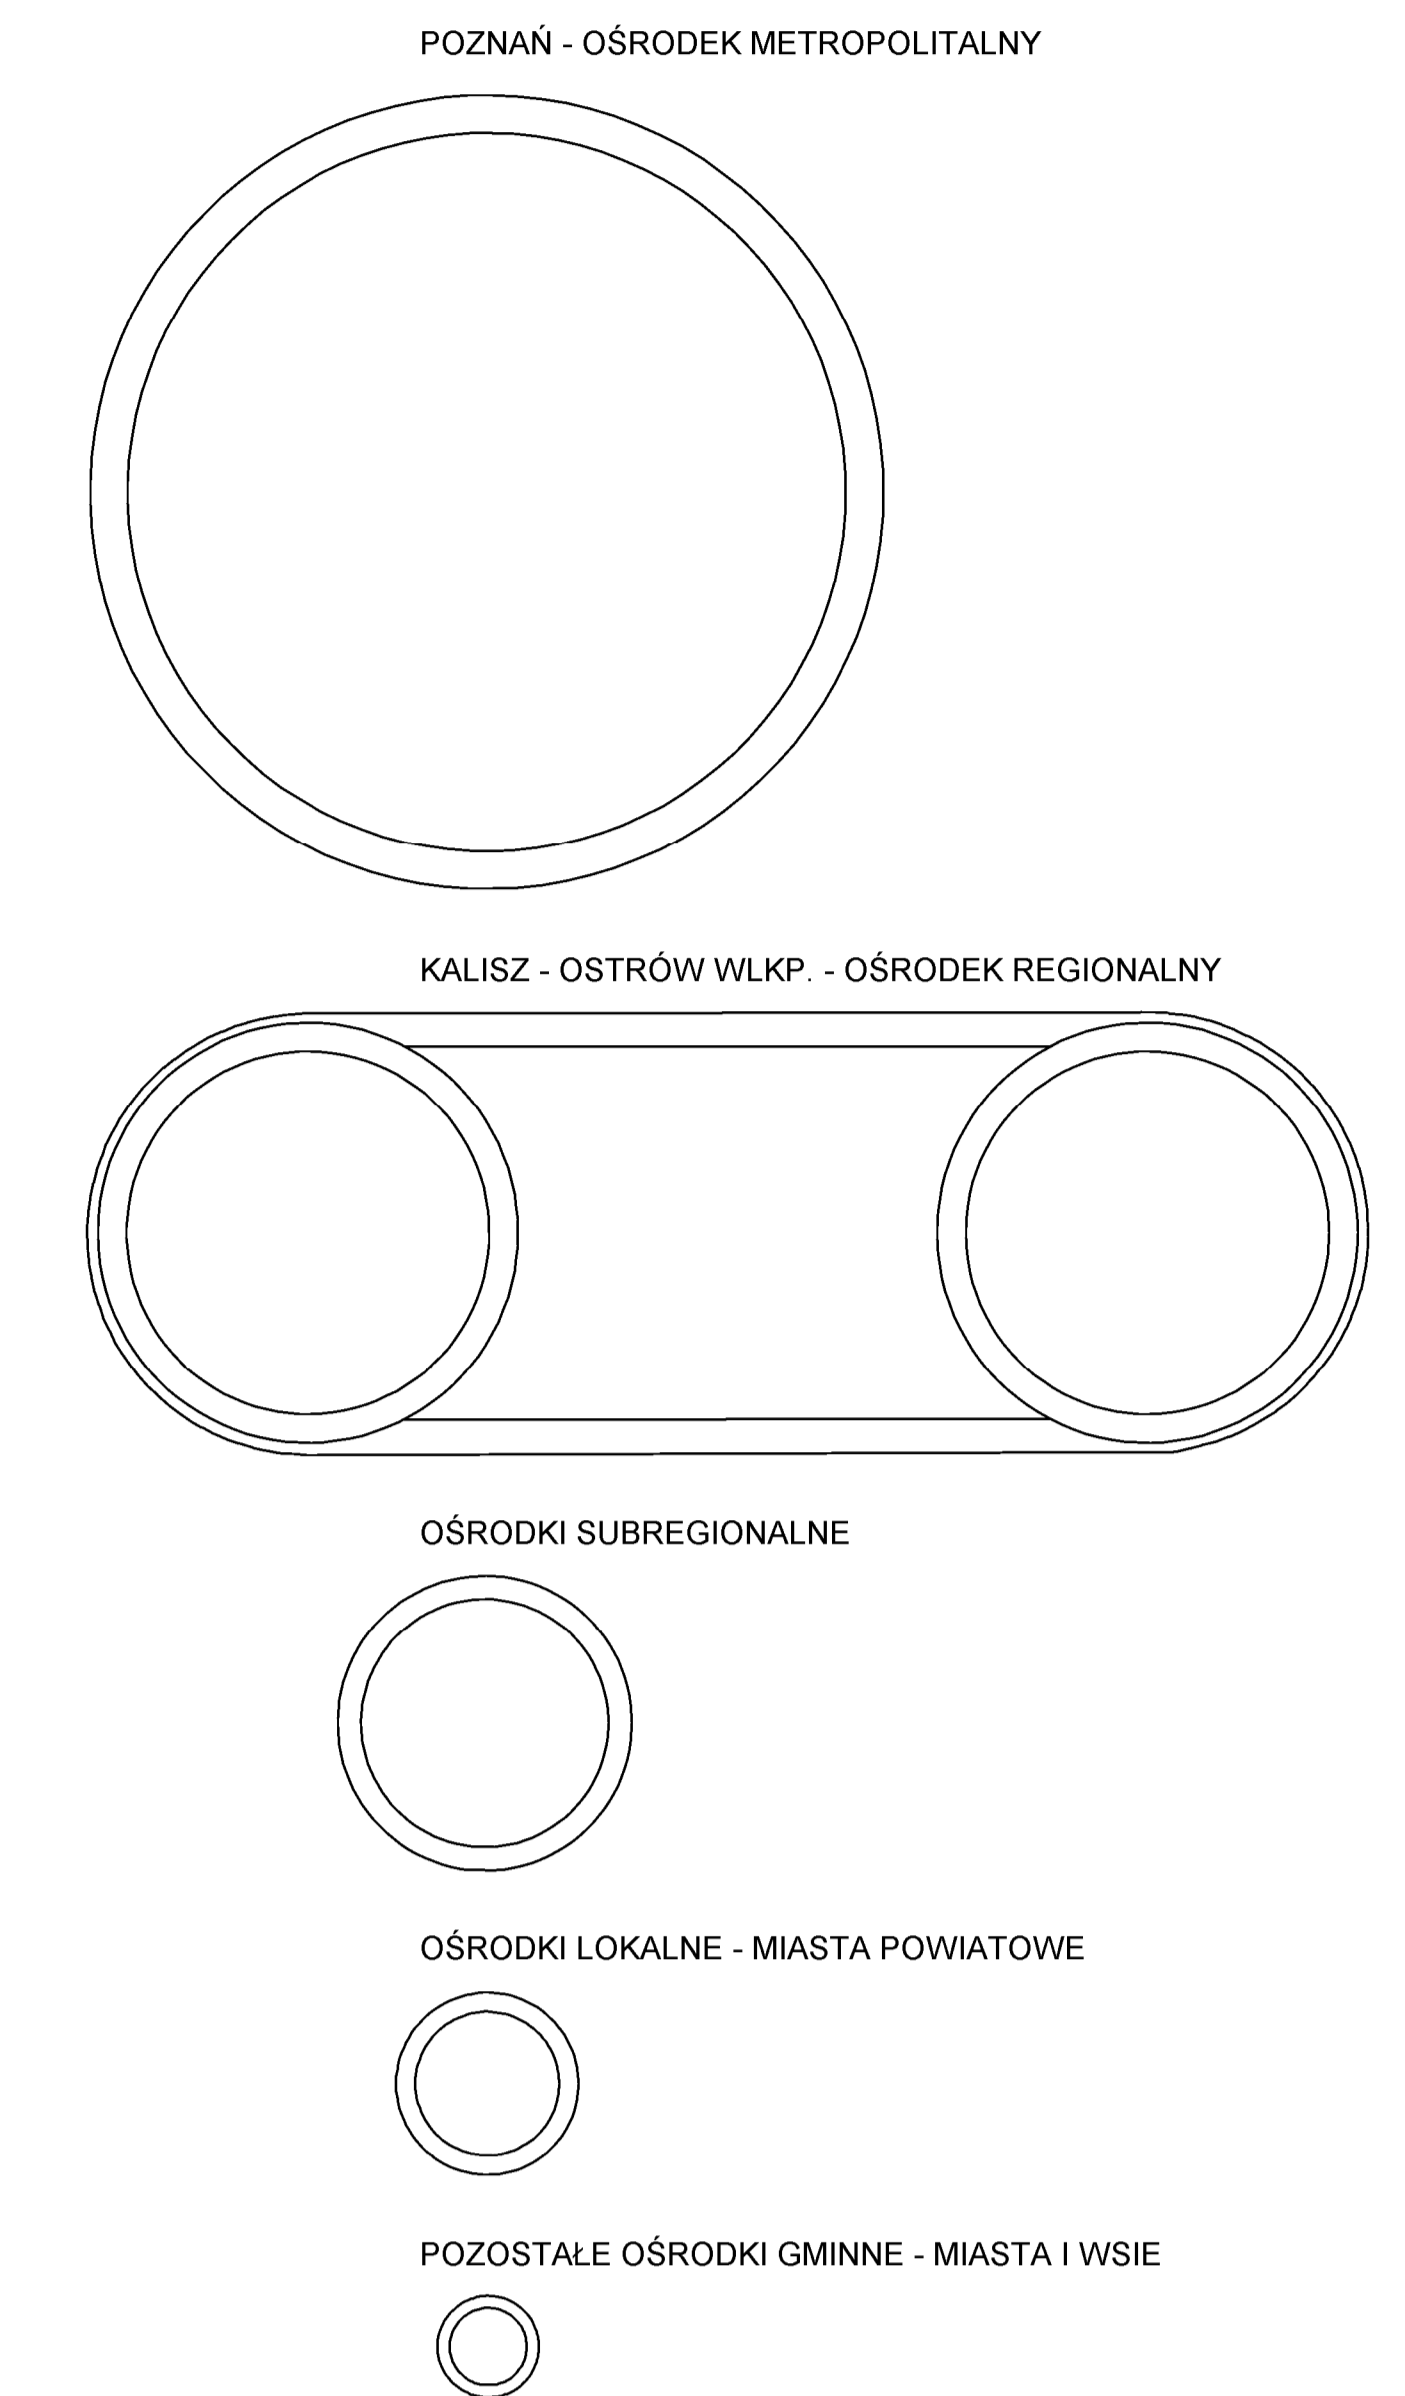

KSZTAŁTOWANIE PRZESTRZENI OSADNICZEJ

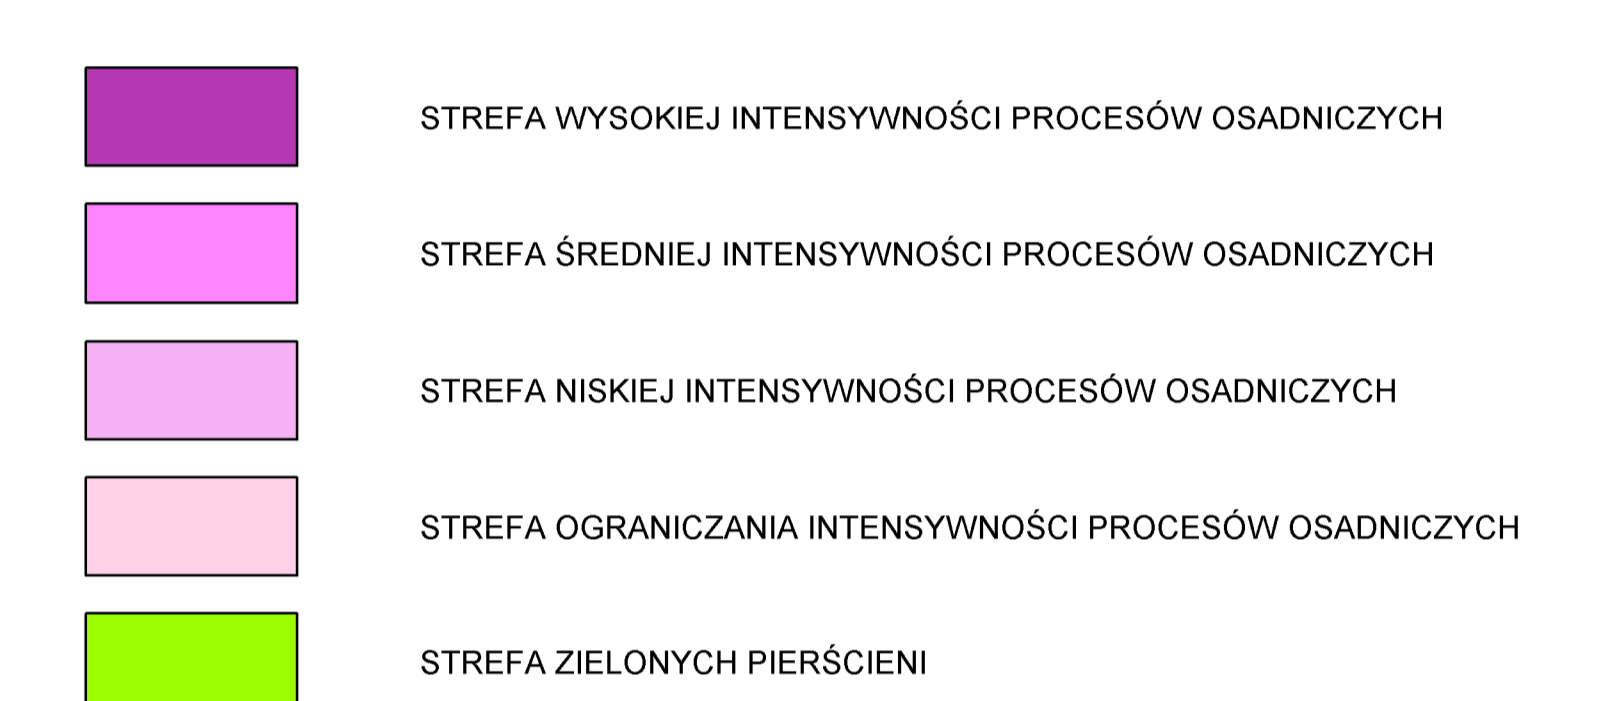

OZNACZENIA OGÓLNE

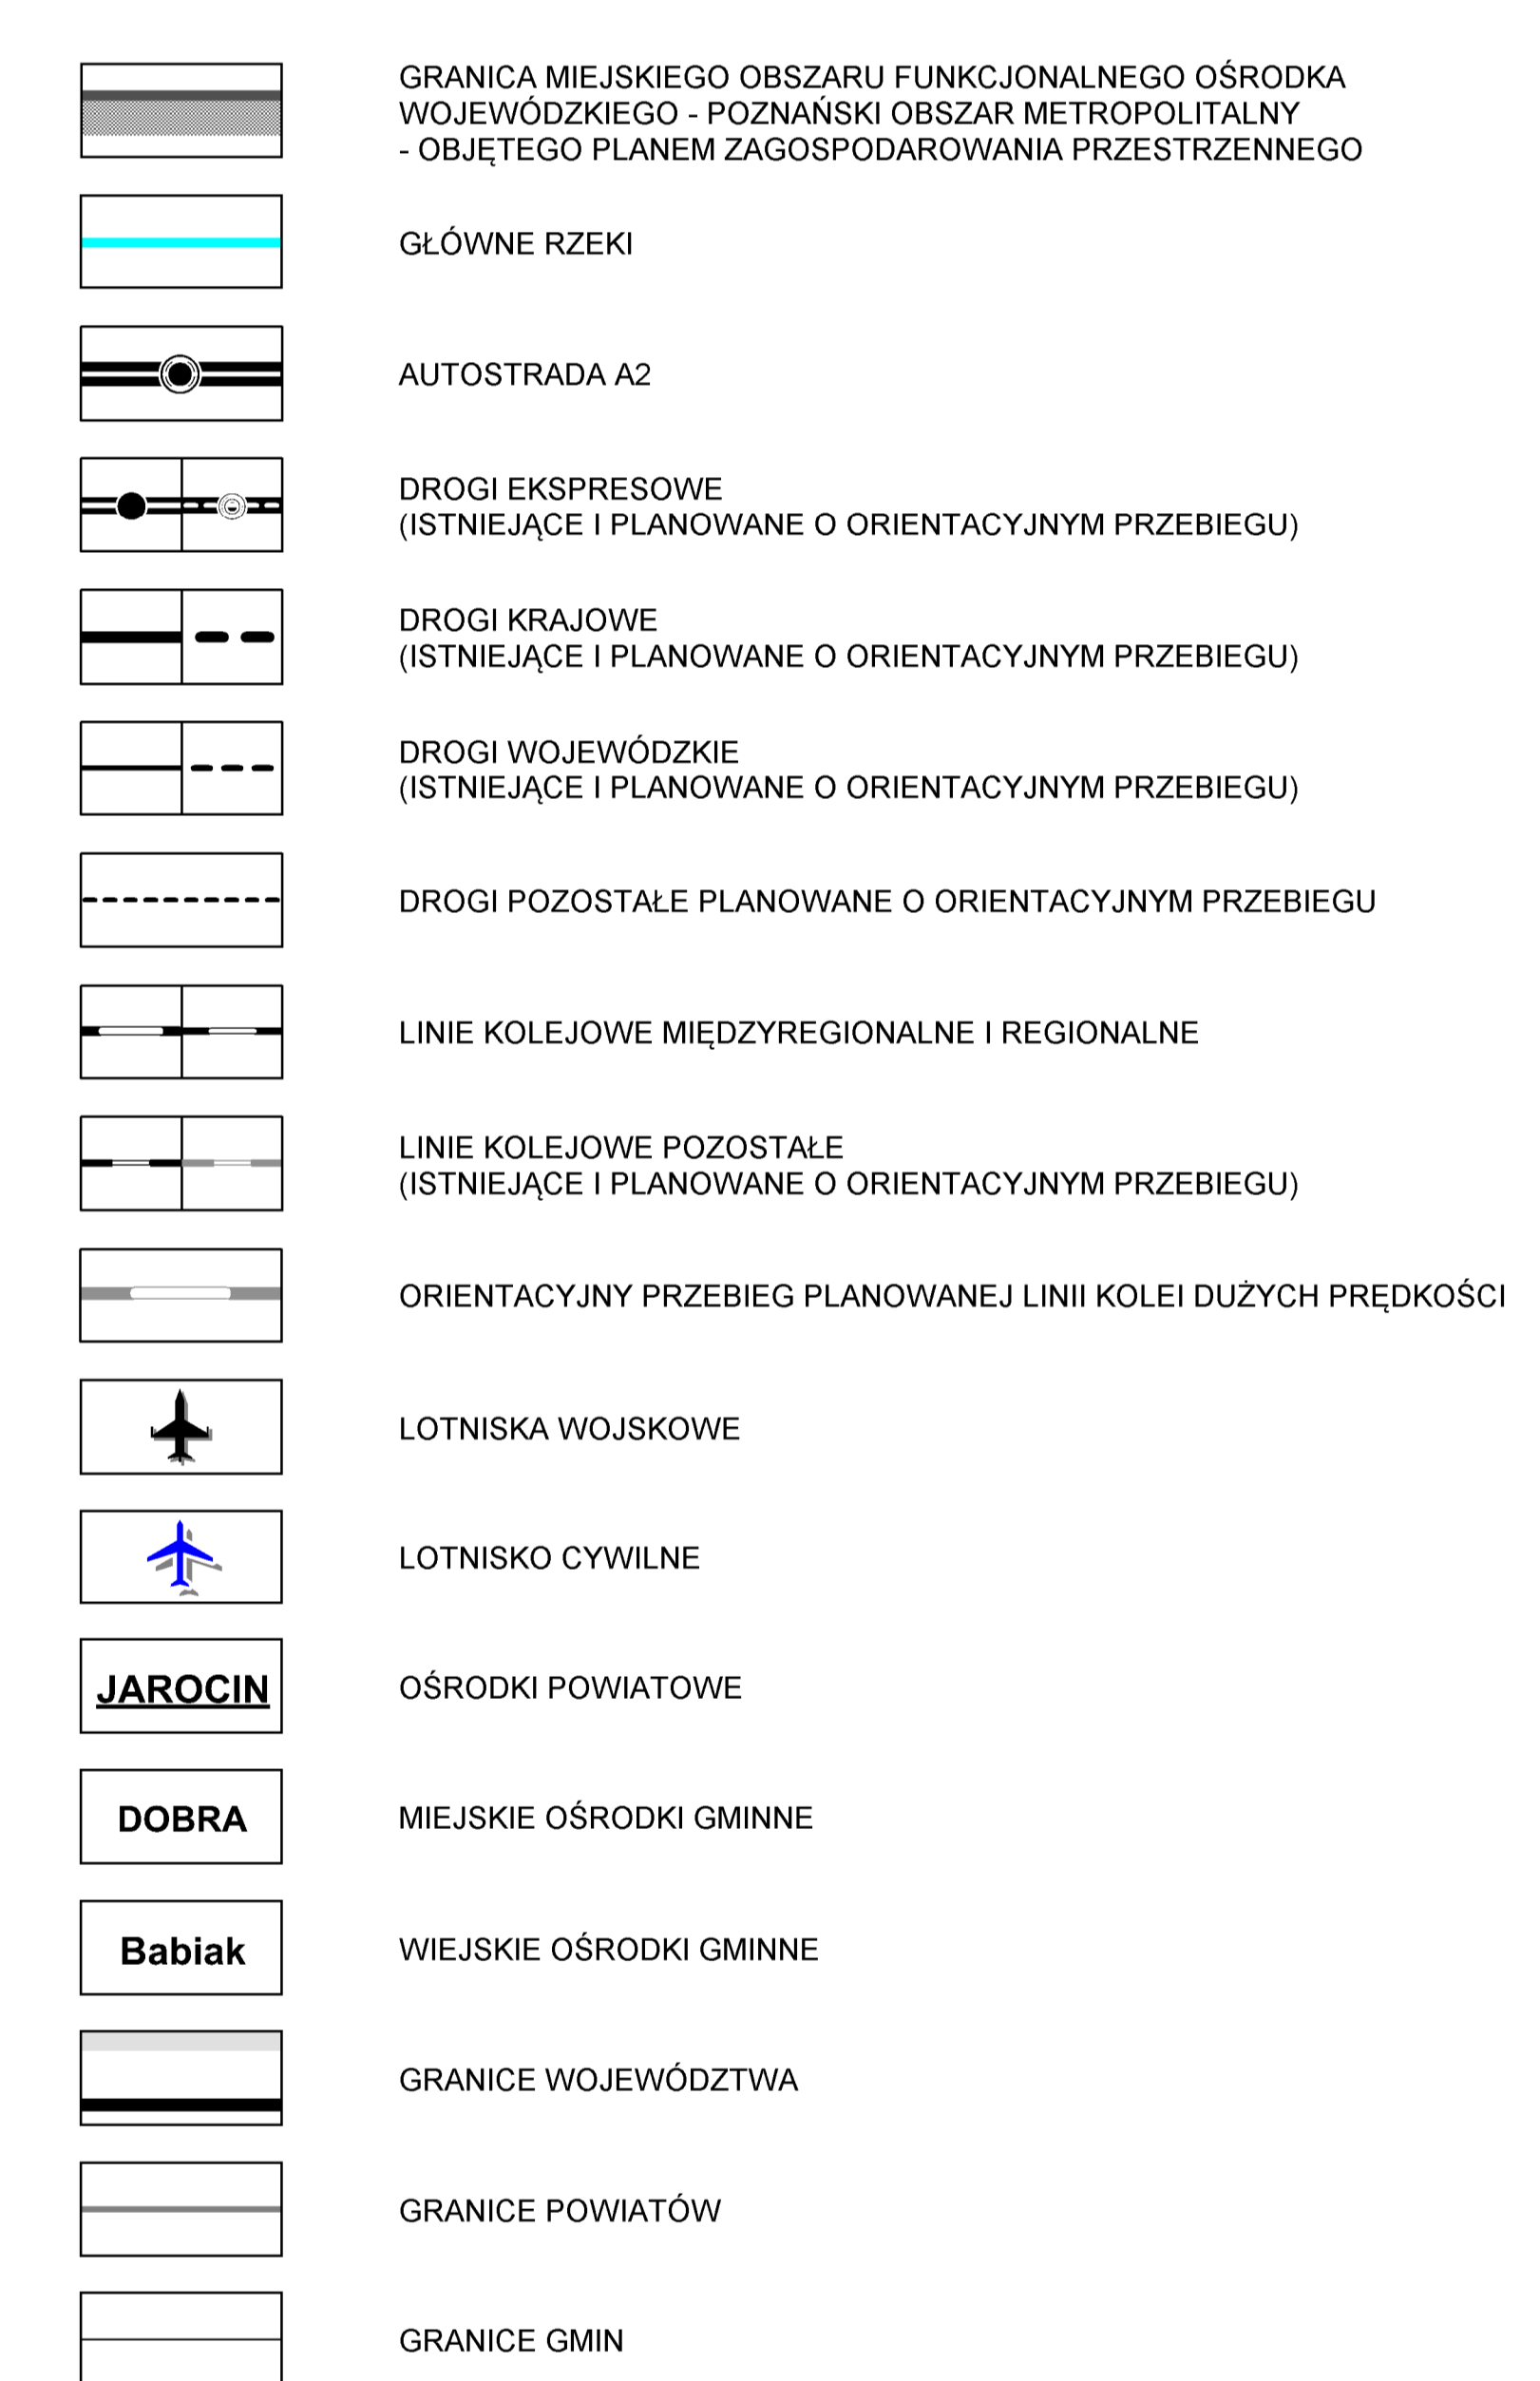

OZNACZENIA PRZEDSTAWIONE NA ZAŁĄCZNIKU GRAFICZNYM MAJĄ CHARAKTER WŁASNY DLA SKALI OPRACOWANIA I WYMAGAJĄ USZCZEGÓLNIENIA NA ETAPIE OKREŚLANIA PRZEZNACZENIA TERENÓW

ZALĄCZNIK NR 1.1

DO UCHWAŁY NR V/70/19
SEJMIKU WOJEWÓDZTWA WIELKOPOLSKIEGO
Z DNIA 25 MARCA 2019 R.

SKALA 1 : 200 000



SPORZĄDZONO W WIELKOPOLSKIM BIURZE PLANOWANIA PRZESTRZENNEGO W POZNANIU